


# Partytelt 9x12 meter - Ca. 94-102 personer

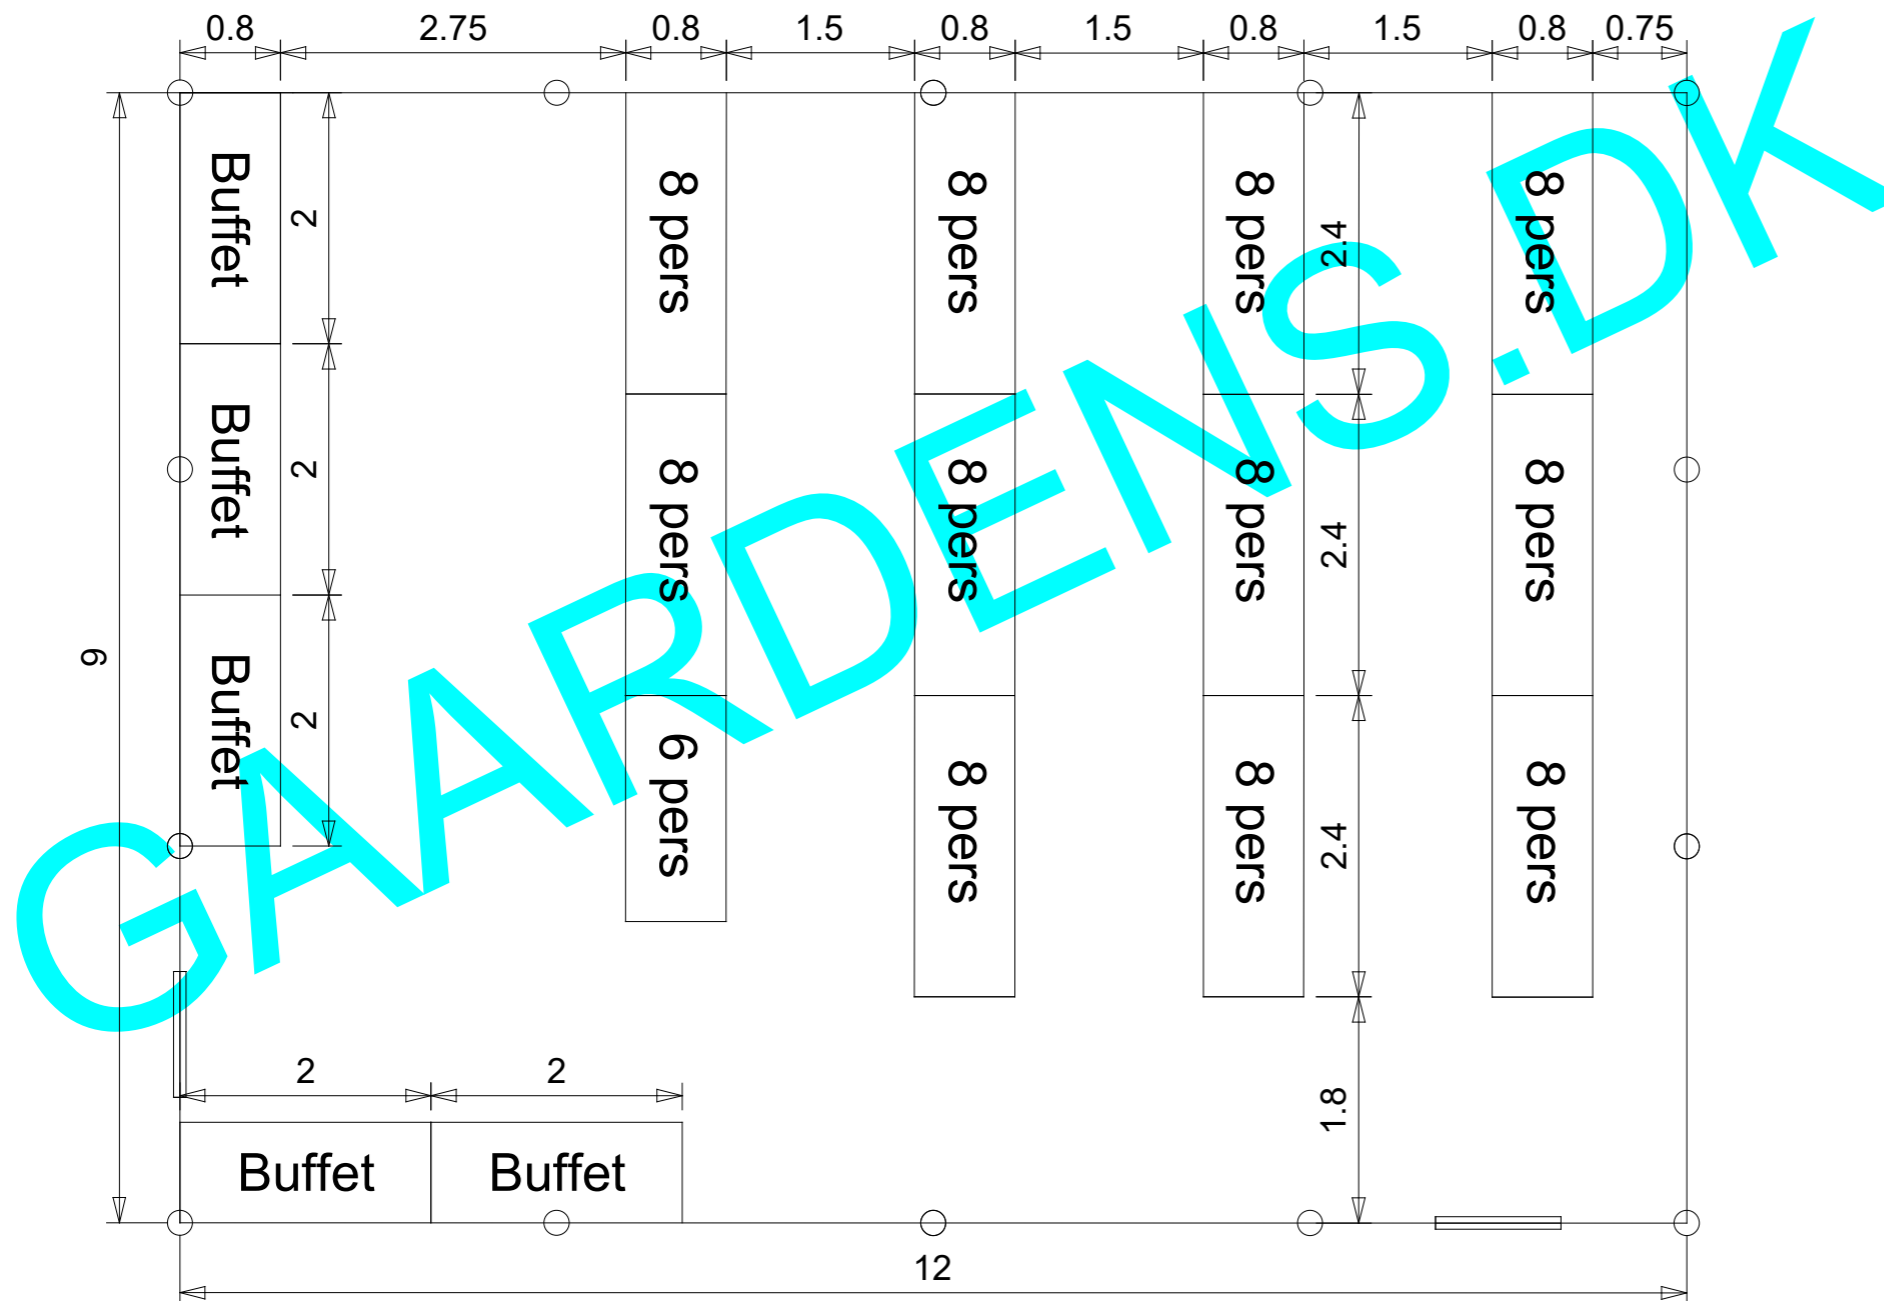

Alle telte leveres som standard med 3 sider som vinduer og en side med matte duge.

Der leveres som standard 2 døre. Døre kan placeres som ønsket.

Gaardens Teltudlejning  
Illustration af bordplaner til kunder



DIN PROFESIONELLE  
TELTUDLEJNINGSPARTNER

**Gaardens.dk**

Gaardens Teltudlejning  
Slettensvej 55, Hal 6  
5270 Odense N  
Danmark

Tlf +45 81 94 75 75  
Tlf +45 25 32 06 54  
www.Gaardens.dk  
www.Facebook.com/GaardensTelte

1:60